

Kanton Freiburg

Generalunternehmen Clerc AG

Beilage B02

Oberi Matta Süd

Gestaltungsplan

Situation & Querprofile

Bauherrschaft:
Generalunternehmen Clerc AG

Projektverfasser:
Andreas Wicky

Massstab 1:500

Format 126 X 30

Plan-Nr. 602-P01


Datum 02.05.2018

Datei 602 Gestaltungsplan.dwg



Möli 12
1716 Plaffeien
026 419 24 45
info@pbplan.ch - www.pbplan.ch




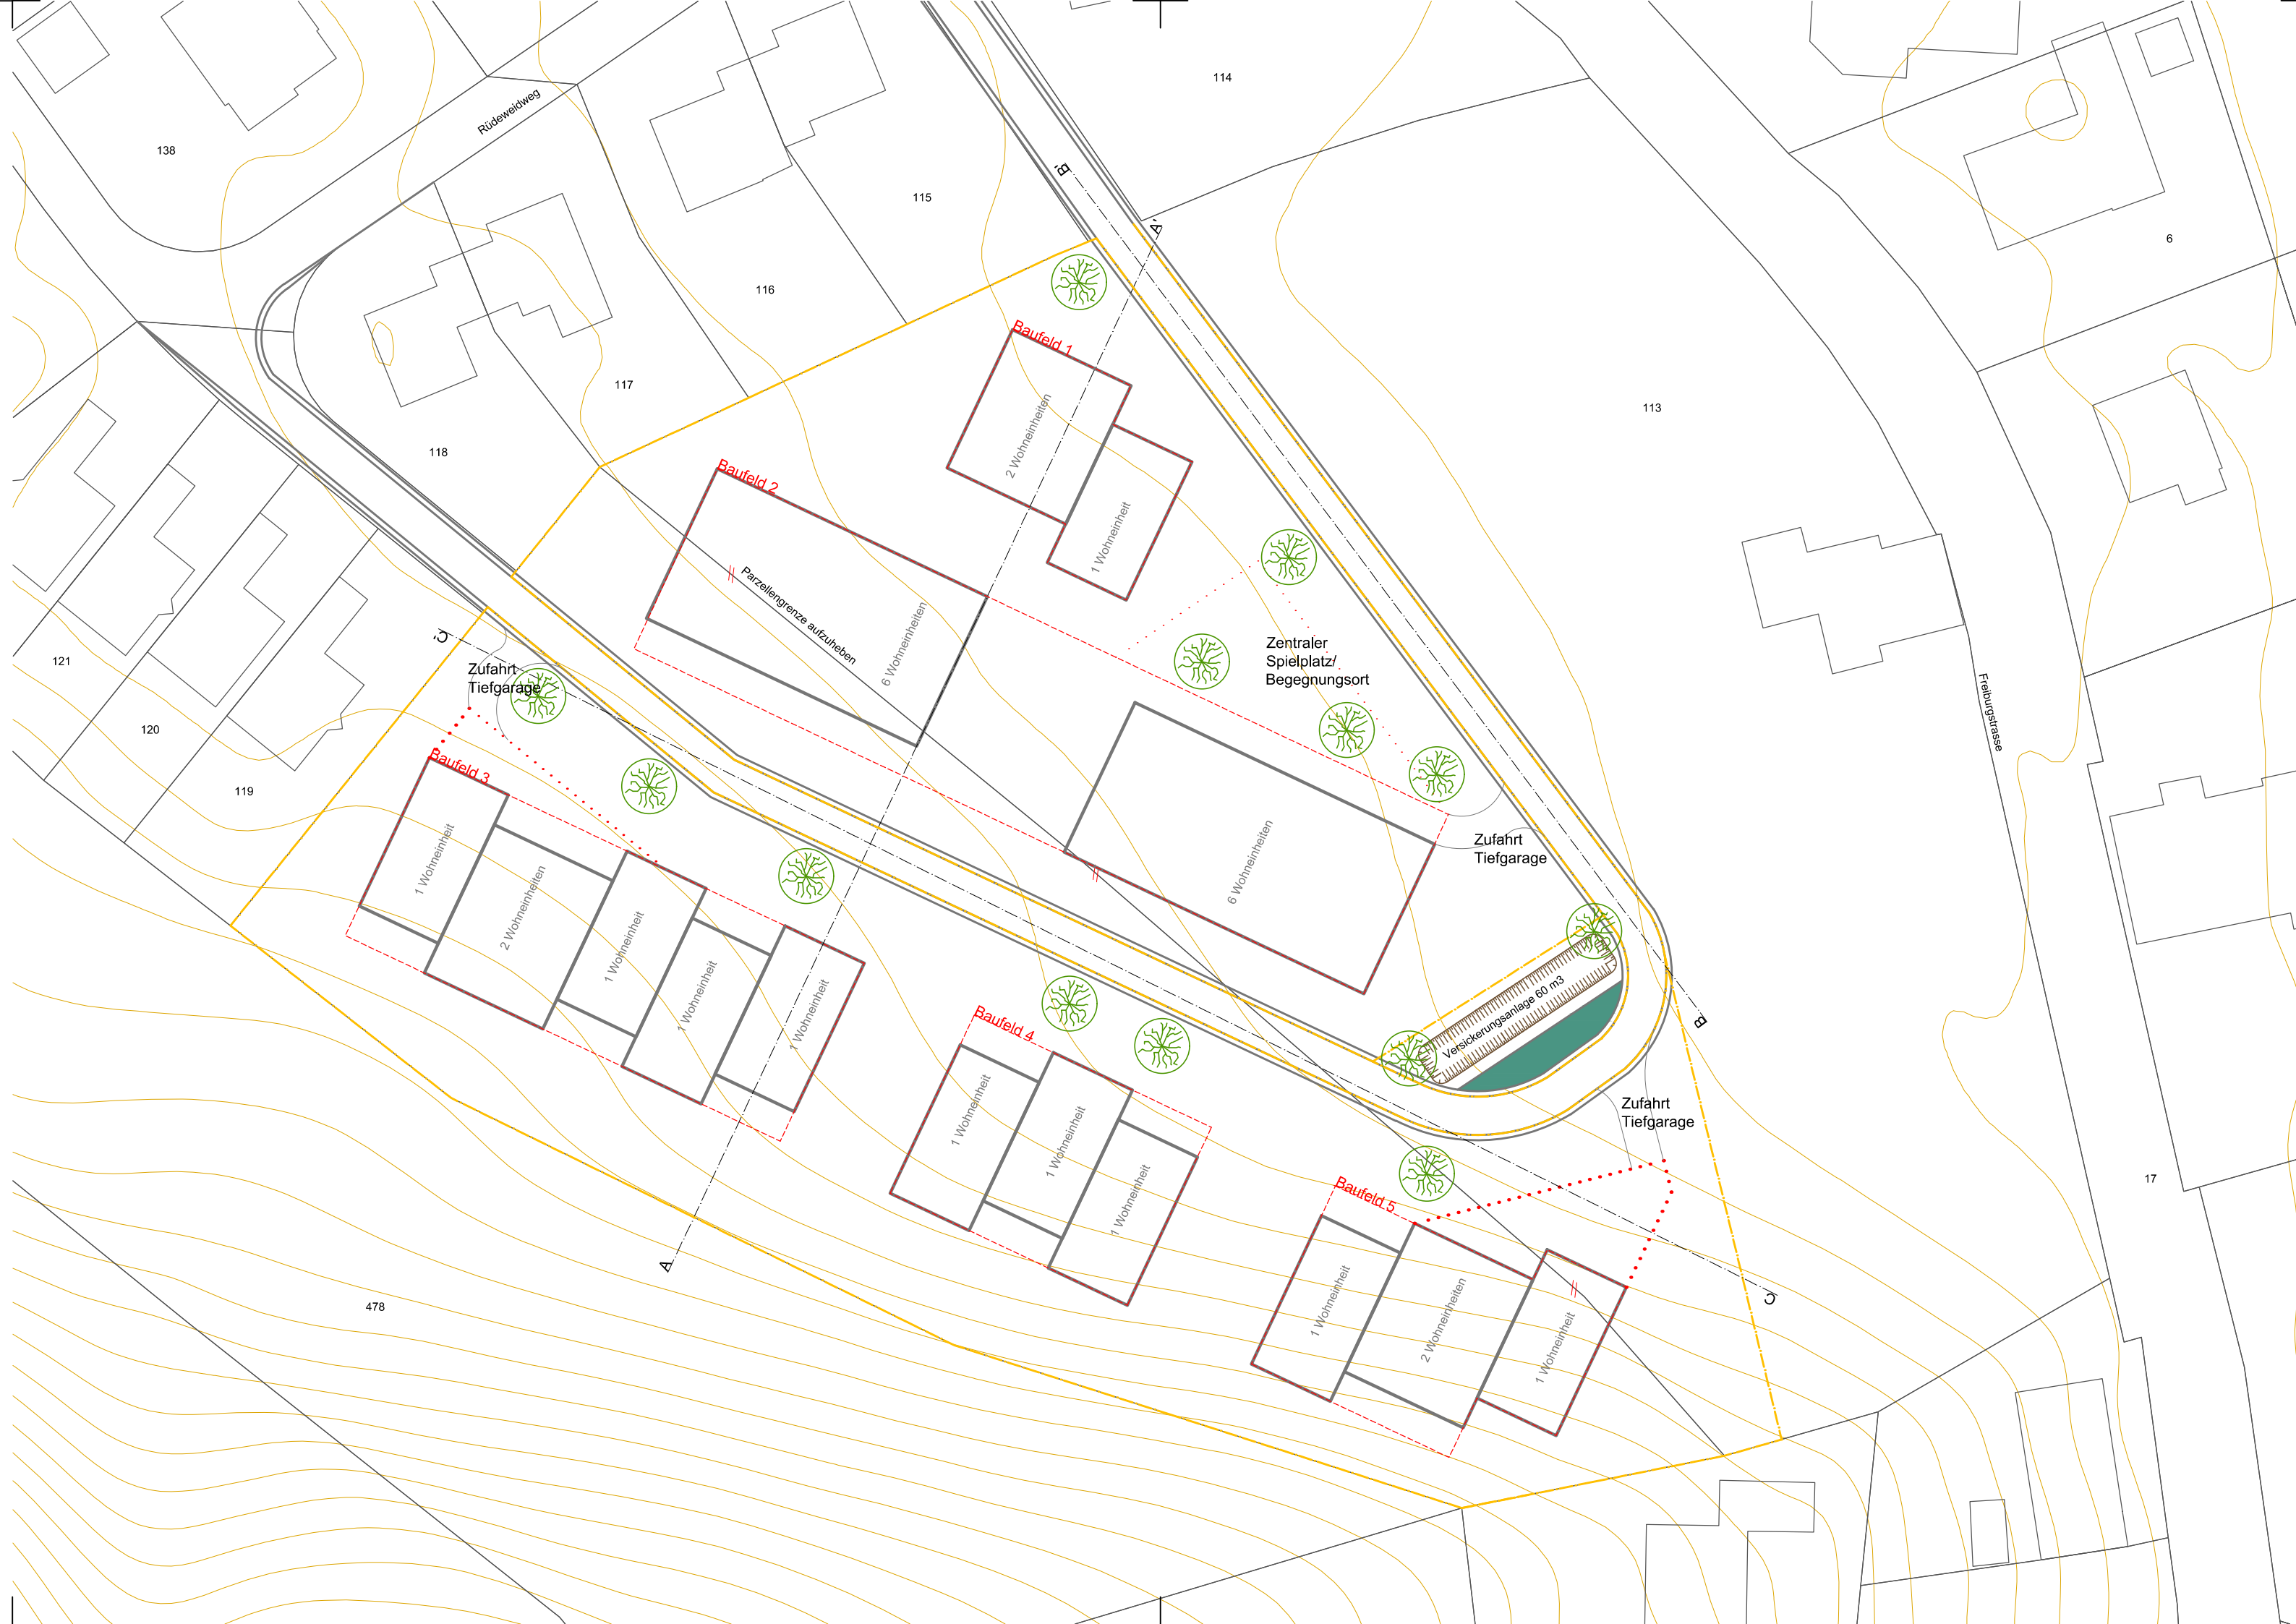


- Legende
- Baufelder
 - Baulinien für Untergeschosse
 - Mögliche Gebäudelini
 - Bepflanzung Bäume

Höhenschemas 1:500


A-A' Schnitt

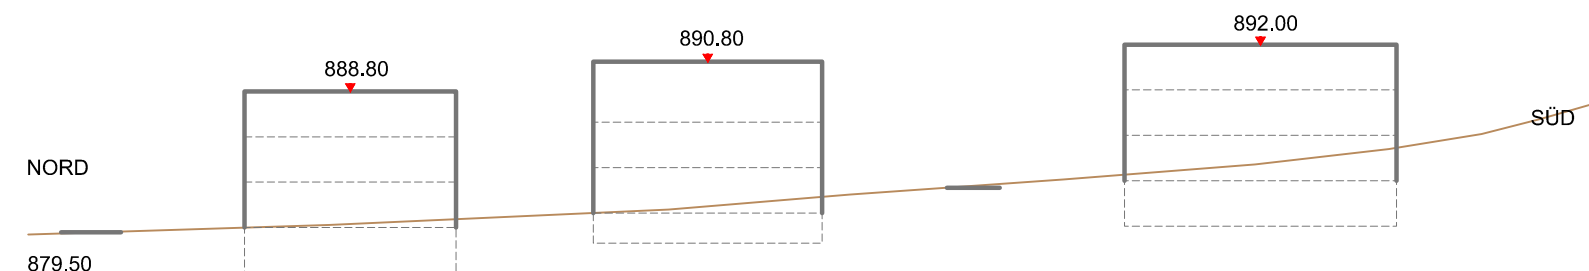

B-B' Ansicht Strassenachse Nord

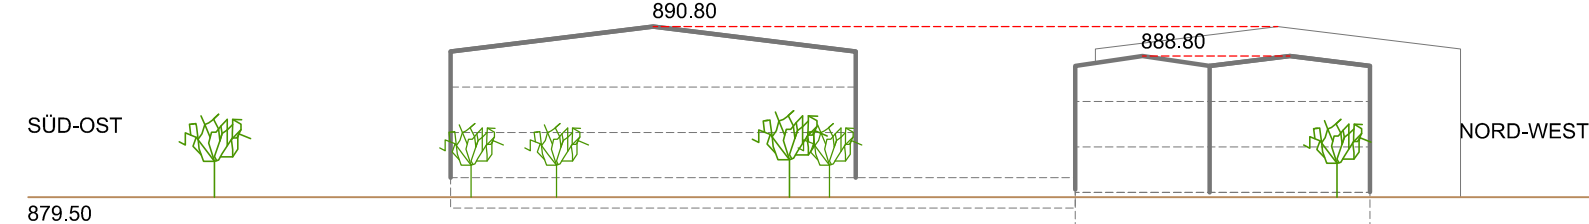

C-C' Ansicht Strassenachse Süd

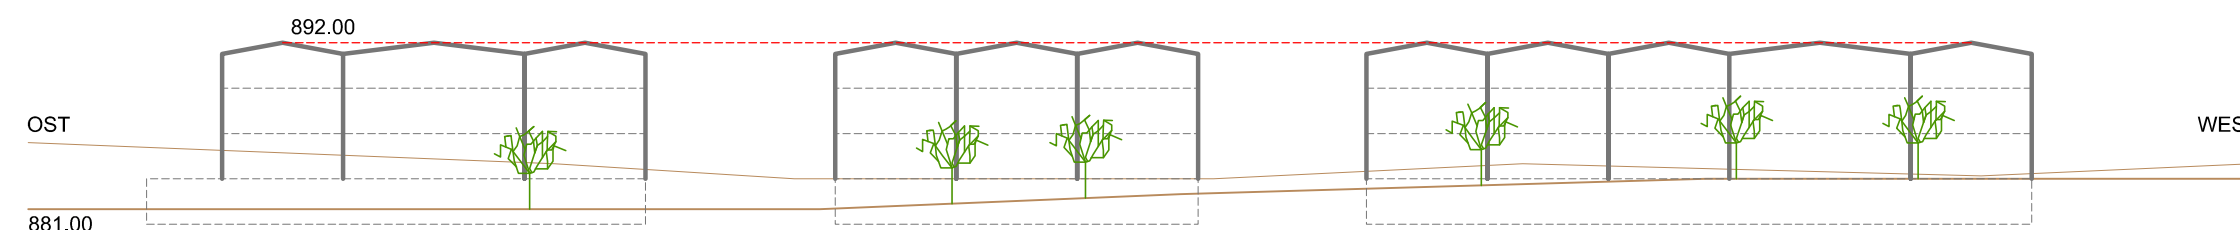

PARZ. NR. 11 ERBENGEM. THALMANN, TANEWEIER, 1719 BRÜNNISRIED
 KONZEPT ERSCHLIESSUNG U. ÜBERBAUUNG MST. 1:1000

NT
 A



LEGENDE :

- 1 BEST. MFH (ASPARZELLIERUNG)
- 2 ZUFABRT, BESUCHER-PARKPLATZ
- 3 MFH 3 WNG. / EX. VERÄUSSERUNG LAND
- 4 DEFH 2x
- 5 MFH 4-5 WNG.
- 6 EMPFEHLUNG ZONEN-ABTAUSCH ~ 500 M² → BAUTIEFE IDEALER!
- 7 BEST. LWZ

Auszonung

Bei lage B03

APRIL 2018 / J.B.

BÖNZLI + PARTNER AG

Architektur · Bauconsulting · Raumplanung
 Moosgasse 34 · Postfach · 3210 Kerzers
 Tel. 031/755 72 92 · Fax 031/755 75 43

Bauherrschaft: Renoland Zahno GmbH
1714 Heitenried

Gez. KJ 19.09.2016

Architekt: topfel clément architecten ag
Dorfstrasse 18
1714 Heitenried

t 026 495 15 88
f 026 495 19 10
info@topfel-clement.ch

Rev.

Dossier: 26-16/A/0393

Massstab 1:200

Situation



Objekt Nr.

Legende

- WAR Kanalisation Sauberwasser
- WAS Kanalisation Schmutzwasser
- Rega Sense
- Swisscom
- Groupe E
- Wasserversorgung
- RET Retentionsschacht projiziert

Der Bauherr:


Heitenried, 19.09.2016


Renoland Zahno GmbH

Der Architekt:

Heitenried, 19.09.2016

topfel clément architecten ag

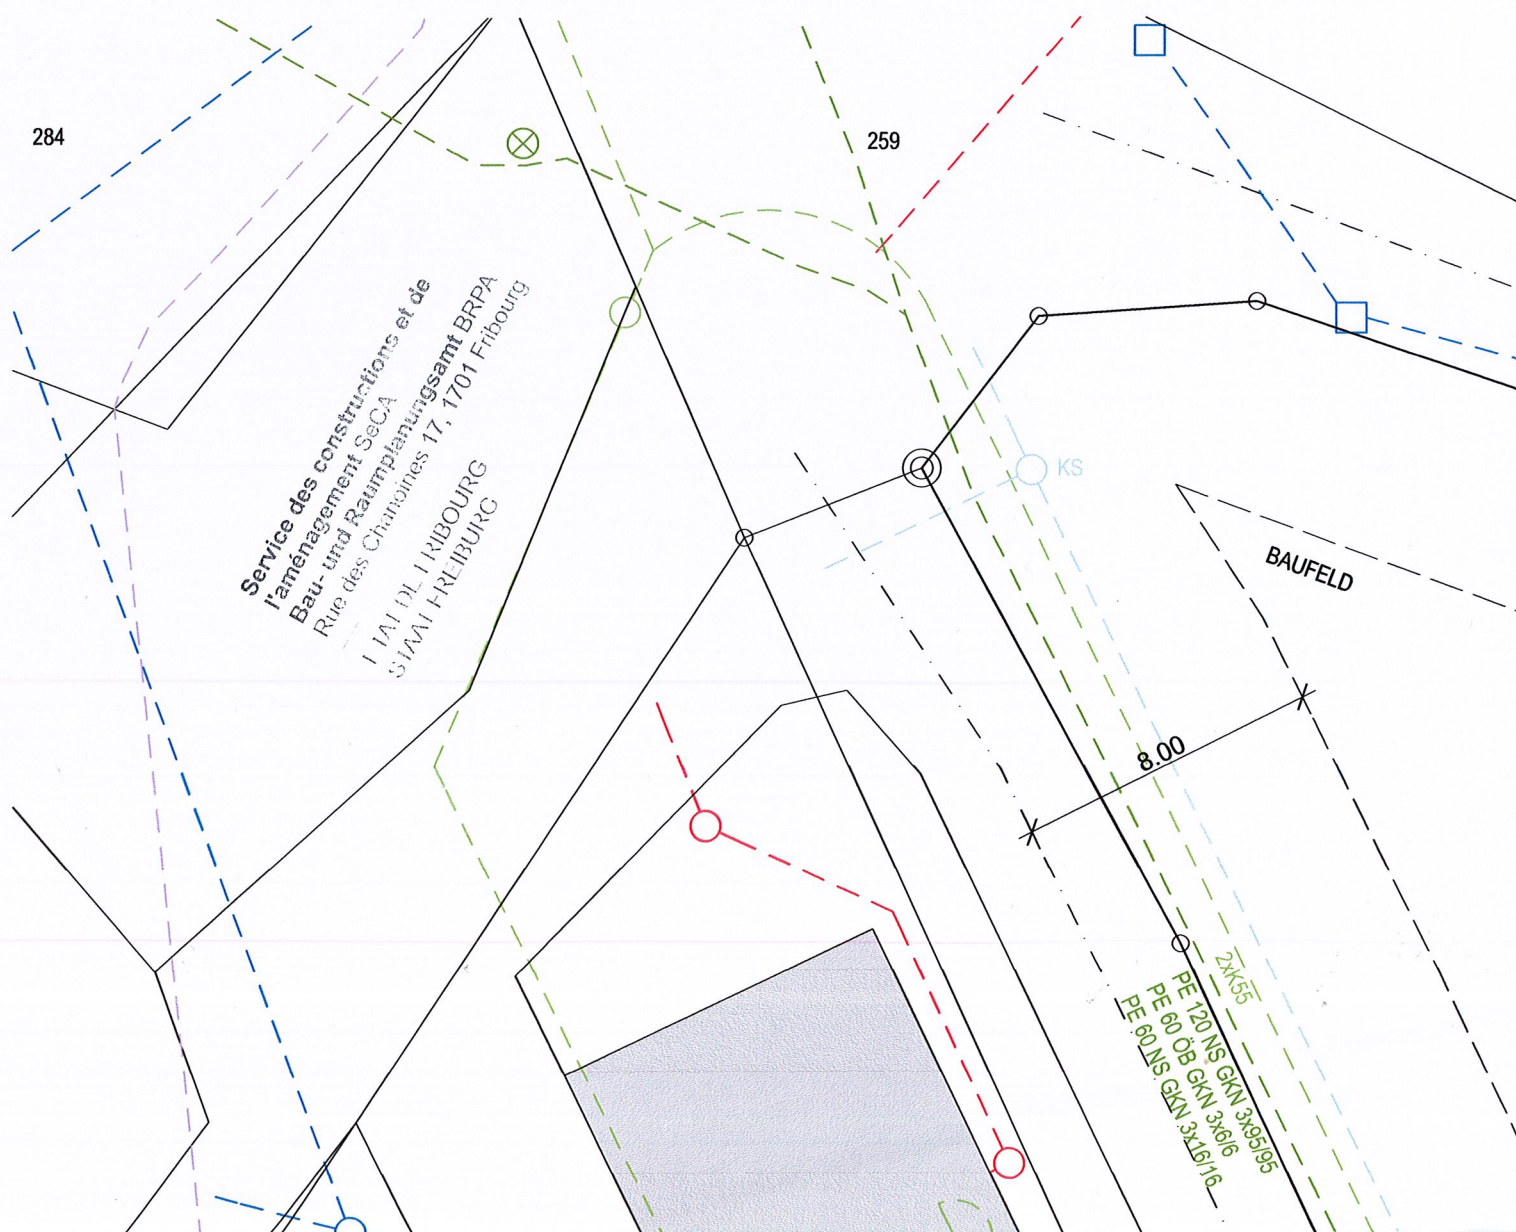

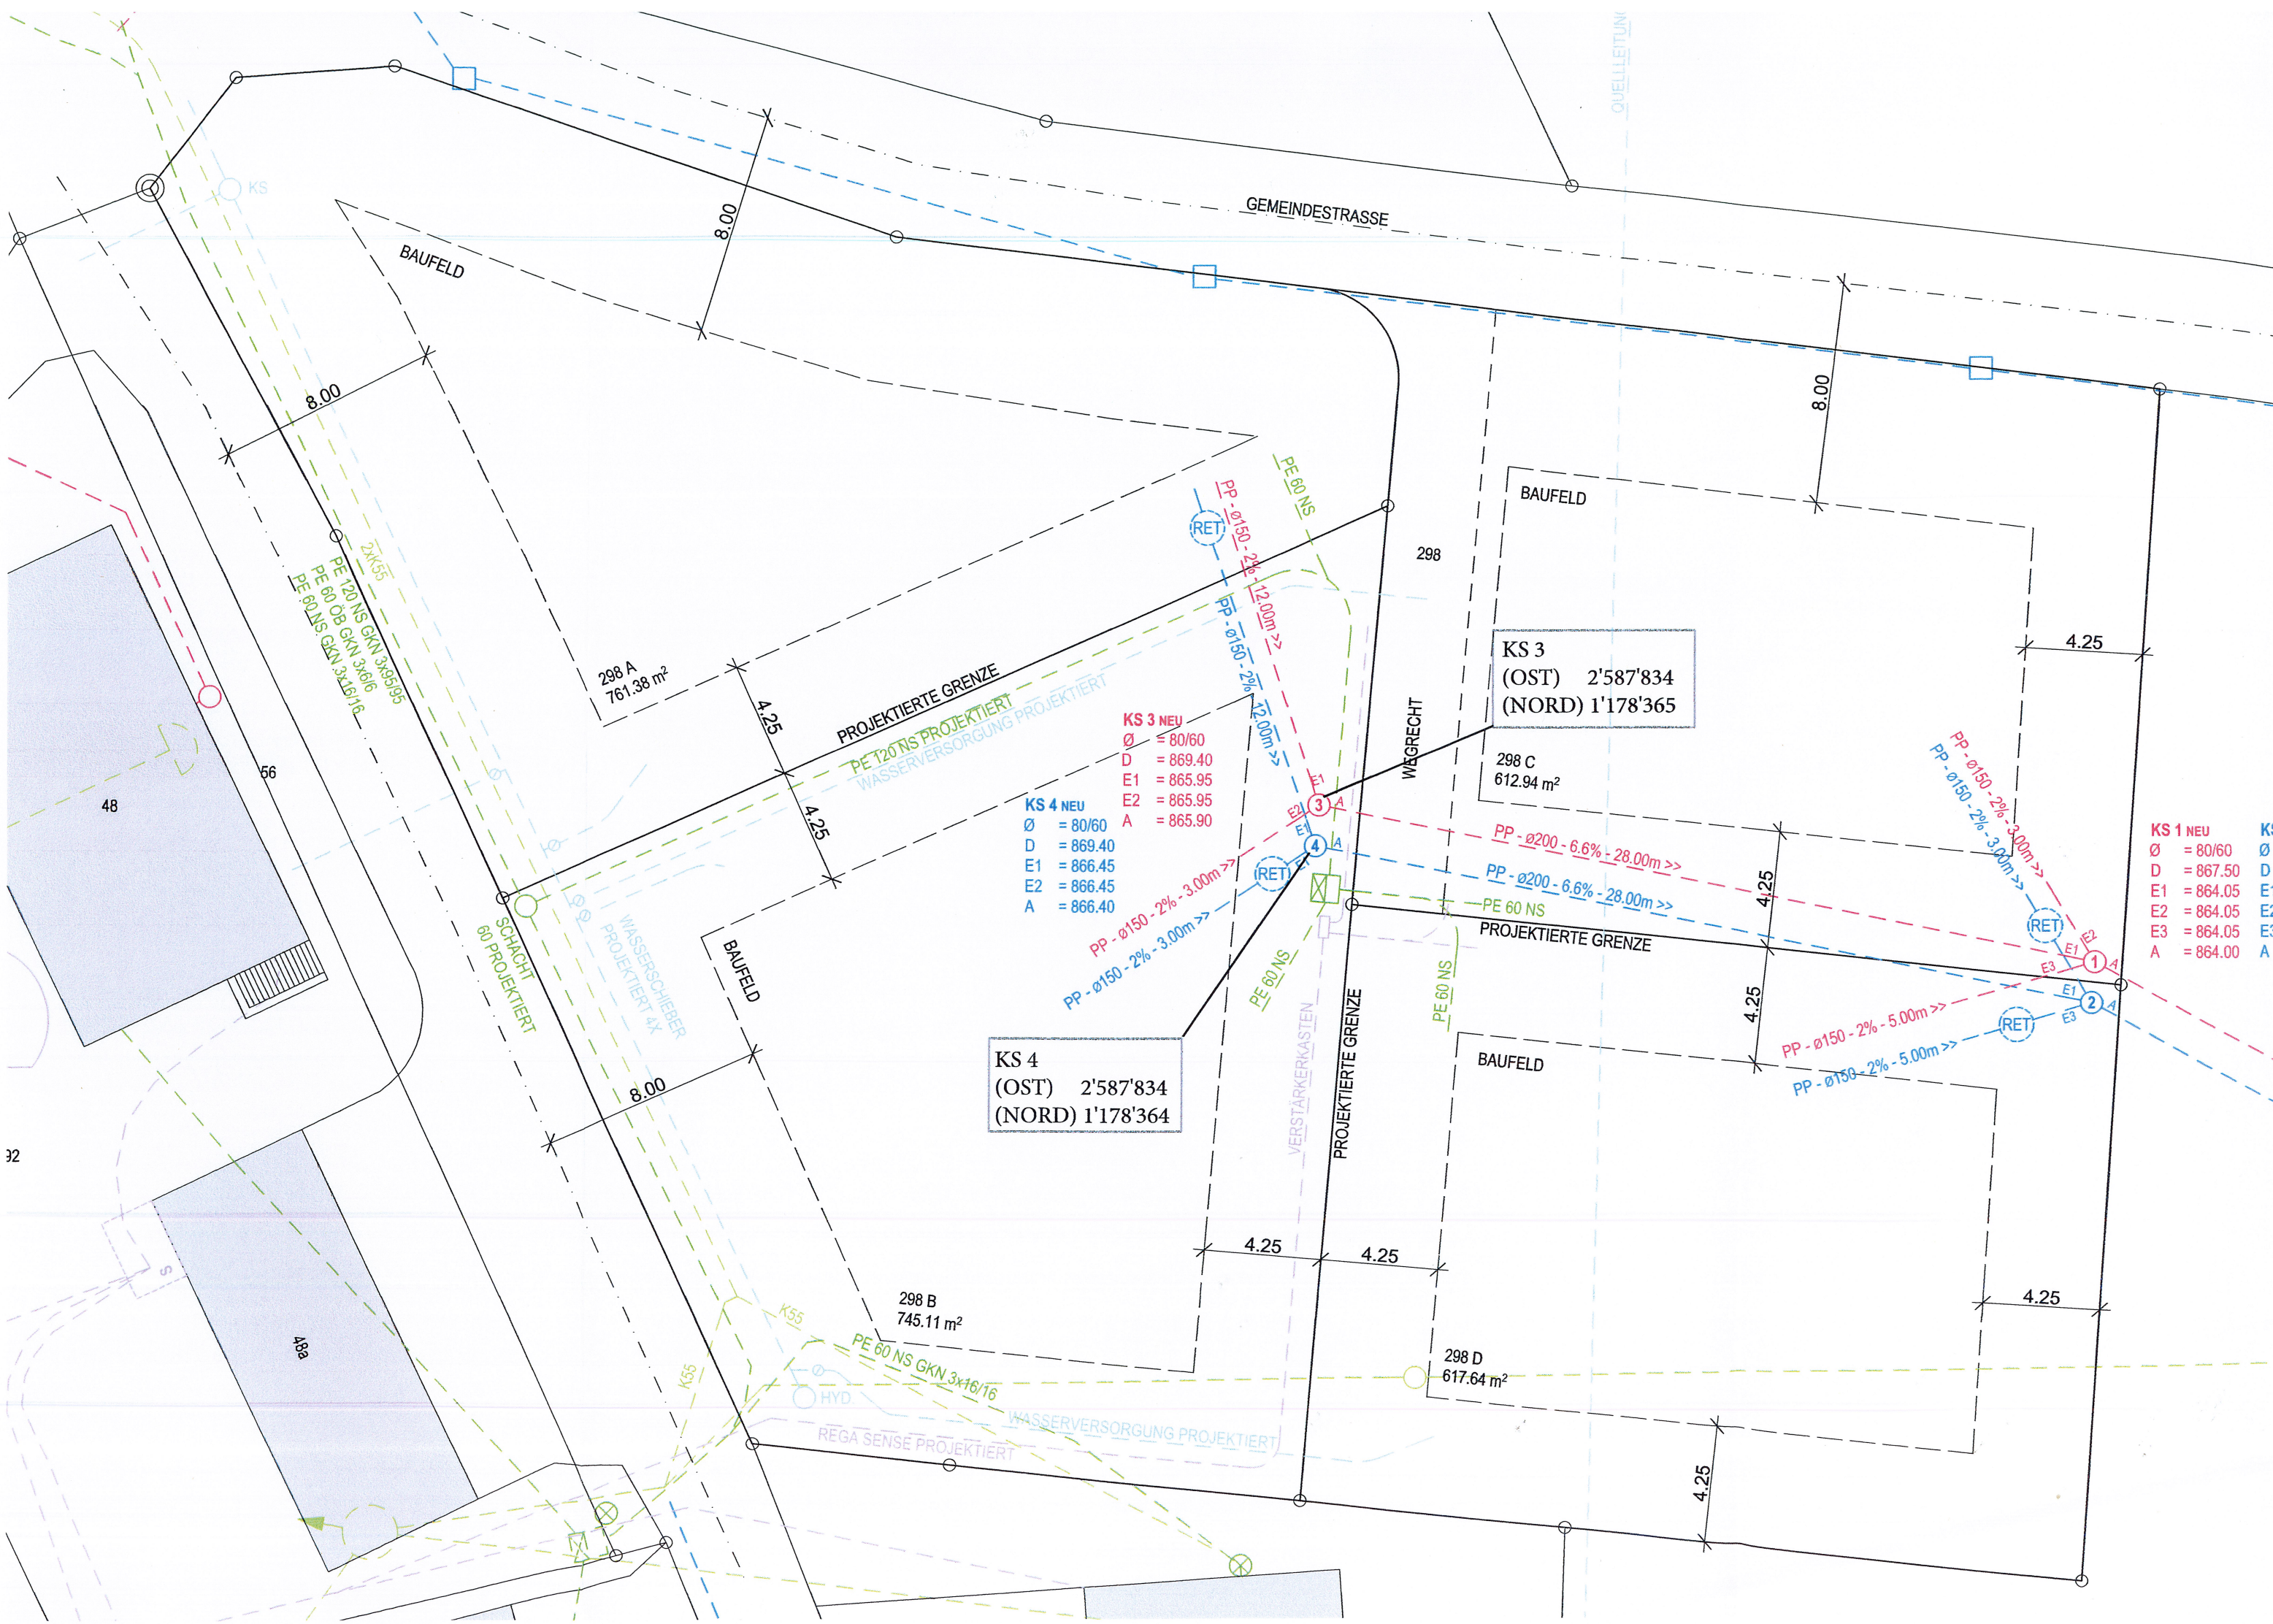

a

N

Artikel:	Fläche:	Anmerkung:
396	8925 m ²	BV: Ja ☐ Nein ☒
neu 396	6576 m ²	BLU: Ja ☐ Nein ☒
proj. 640	2349 m ²	AE: Ja ☐ Nein ☒
		AÜ: Ja ☐ Nein ☒

Schwarzseestr.18 / PF18

Service des constructions et de l'aménagement SeCA
Bau- und Raumplanungsamt BRPA
Rue des Chanoines 17, 1701 Fribourg
L. TALDI FRIBOURG
STAAT FRIBURG

proj. 640

Weidweg

Bergstrasse

Höhen

331 332 333 334 336 337 338 

100 101 101a 102a 106 106n 108a 109 10n 12 12a 12b 12c 12mn 12mo 12mp 1